

Kurfürstenspielplatz


Spielgeräte mit Thema "Kurfürst-Jagd" Firma SIK-Holz




Kleinkind-Kombi 'Schlösschen'



Kleinkind-Schaukel 'Pflau'

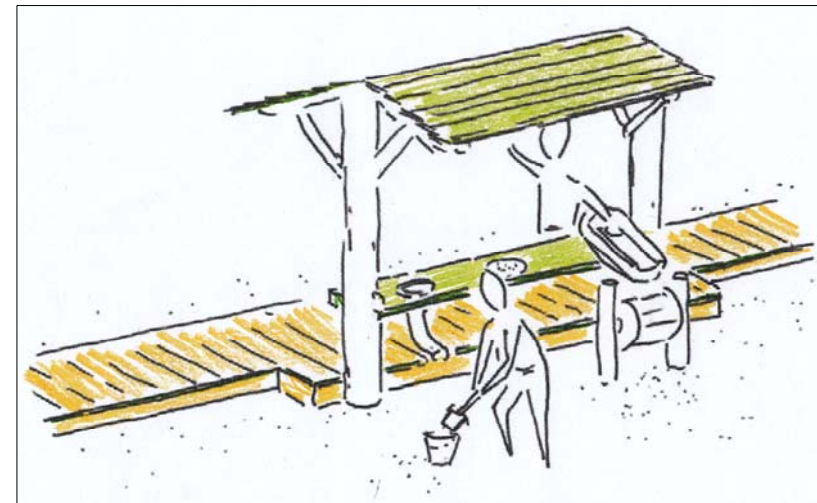

Marktstand

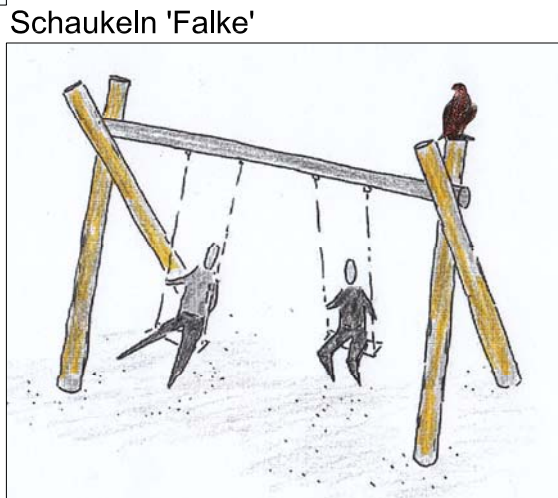

Schaukeln 'Falke'




Klettergerät 'Kutsche mit Pferd'



Kombinationsgerät 'Kurfürstliches Jagdschloss'



Karussell 'Krone'

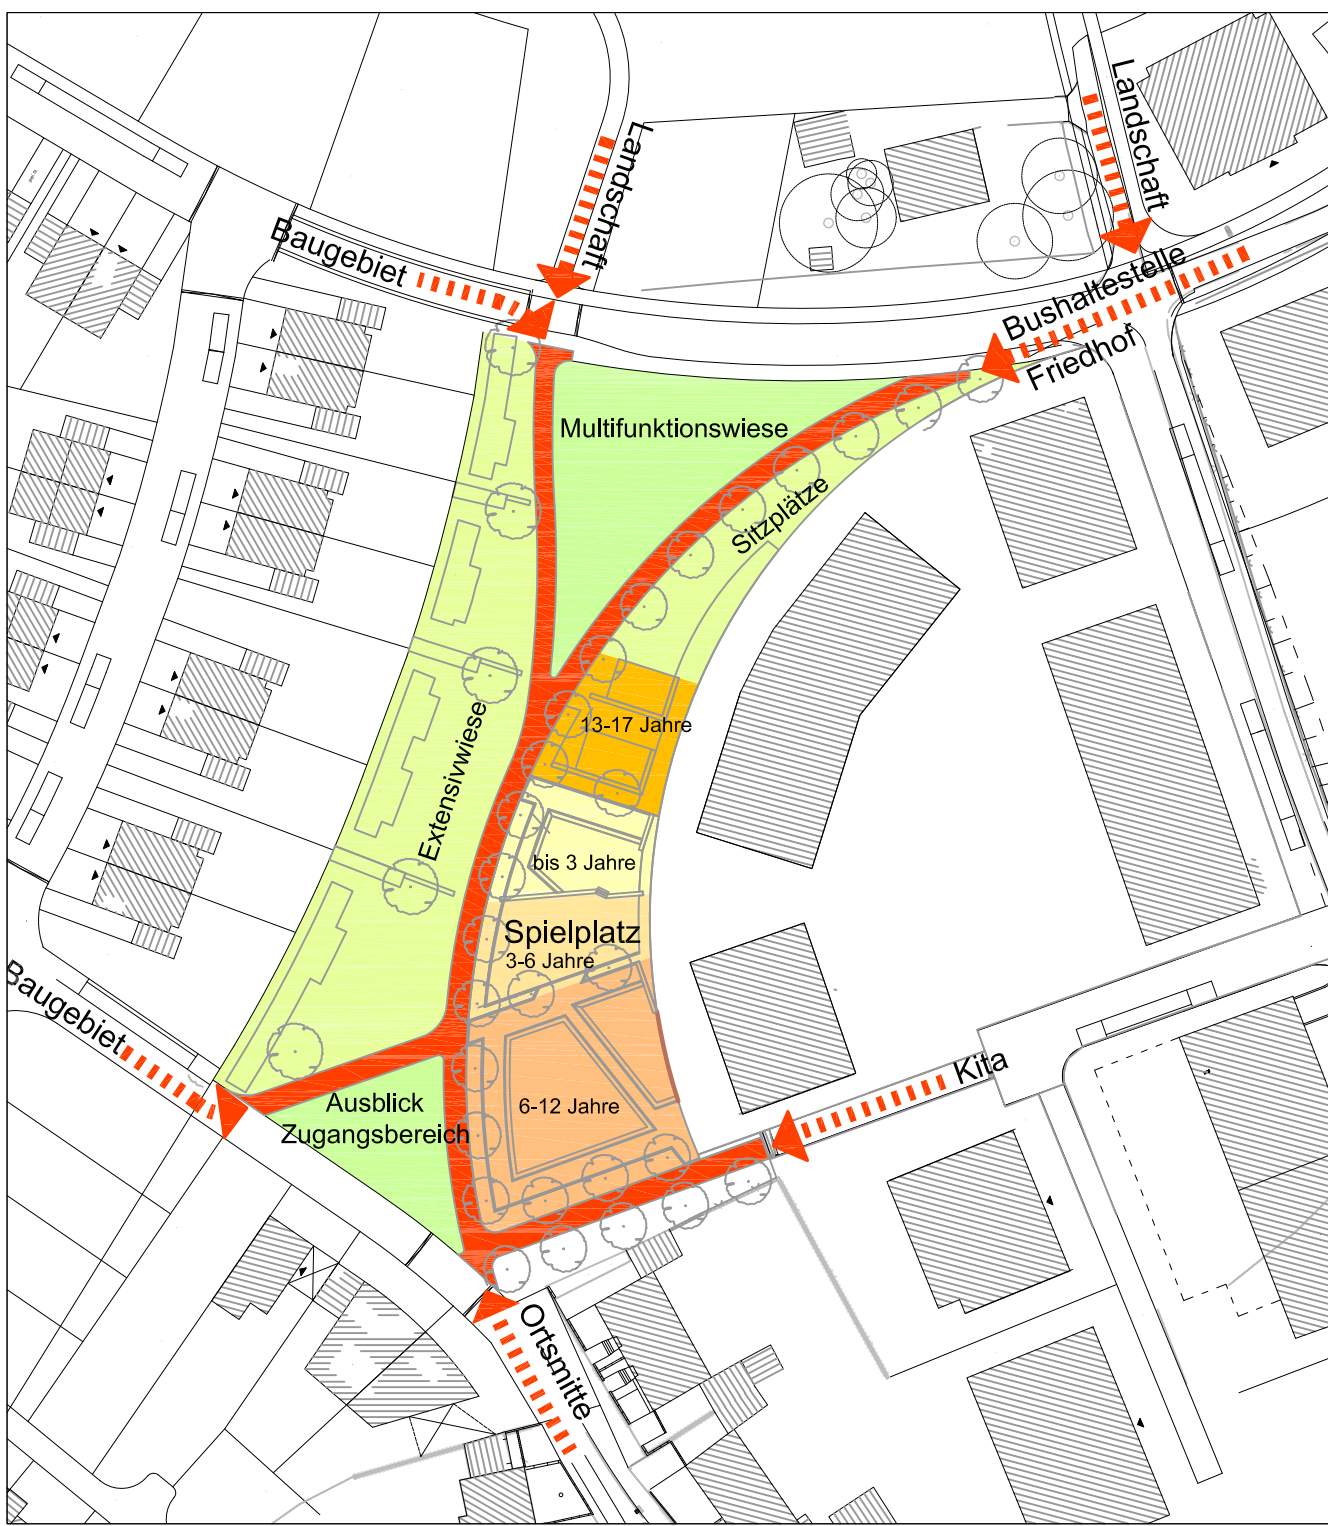

Funktionsplan

Zeichenerklärung

- Landschaftsrasen
- freiwachsende Hecke aus heimischen Gehölzen | niedrige-halbhohle Sträucher
- Baum mit mittlerem Kronenumfang, Baumhasel
- großkroniger Baum, fruchttragend, Walnuss
- befestigte Fläche, Asphalt | Pflaster 10/ 20 | Kunststoffbelag
- Sitzstufen, Betonwerkstein H 45, T 60 cm | Grauwackeblöcke
- Bank, Bank-Tisch-Kombination aus Stahl (Gitterkonstruktion)
- Abfallbehälter aus Stahl
- Fahrradlenkbügel mit zusätzlichem Querholm
- Wegesperren
- Absperripoller
- Sand Körnung 0,2 - 2 mm mit Einfassung Robinie | Pflasterböschung
- Spielgerät
- Stabgitterzaun 5/ 20, Höhe 1 m mit Tor, Breite 3,50 m
- geplante Höhe
- vorhandene Höhe
- Leuchten (bauseits)
- Pflanzungen außerhalb



Übersichtsplan

Mitzeichnung		Datum	Unterschrift
Amt 51	Amt für Kinder, Jugend und Familie	12.01.2016	unterschriftet
Amt 68.11	Unterhaltung, Grünfläche	12.01.2016	unterschriftet
Amt 68.21	Team Spiel- und Bolzplätze	12.01.2016	unterschriftet
Amt 56.3	Untere Landschaftsbehörde	07.01.2016	pers. abgemittet s. Vermerk vom 06.01.2016
Behindertengemeinschaft, Herr Wiedemann		12.01.2016	mündlich zugestimmt s. Vermerk vom 13.01.2016

STADT. CITY. VILLE. BONN.

BUNDESSTADT BONN

AMT FÜR STADTGRÜN

Projekt:

BAUGEBIET AM HÖLDER

INNERÖRTLICHE GRÜNFLÄCHEN

Plan: GRÜNFLÄCHE SPIELPLATZ ENTWURF

Maßstab: 1:200

Plan Größe: 970x744

Plan Nr.: 2029-4

DIPL.-ING. ULIKE STEFFEN-MARQUARDT

LANDSCHAFTSARCHITECTIN BDA

PLÜCHERSTR. 39 53115 BONN

TEL 0228/220931 FAX 0228/211662


info@uum-bonn.de

Name:	Datum:	Name:	Datum:
USM	08.01.2016	Karussell	08.01.2016
gezeichnet:	08.01.2016	Karussell	08.01.2016
Karussell	08.01.2016	Karussell	08.01.2016
Karussell	08.01.2016	Karussell	08.01.2016
Datenpfad:		Karussell	08.01.2016




Sitzelemente 'Wildschweine'

Firma Rost

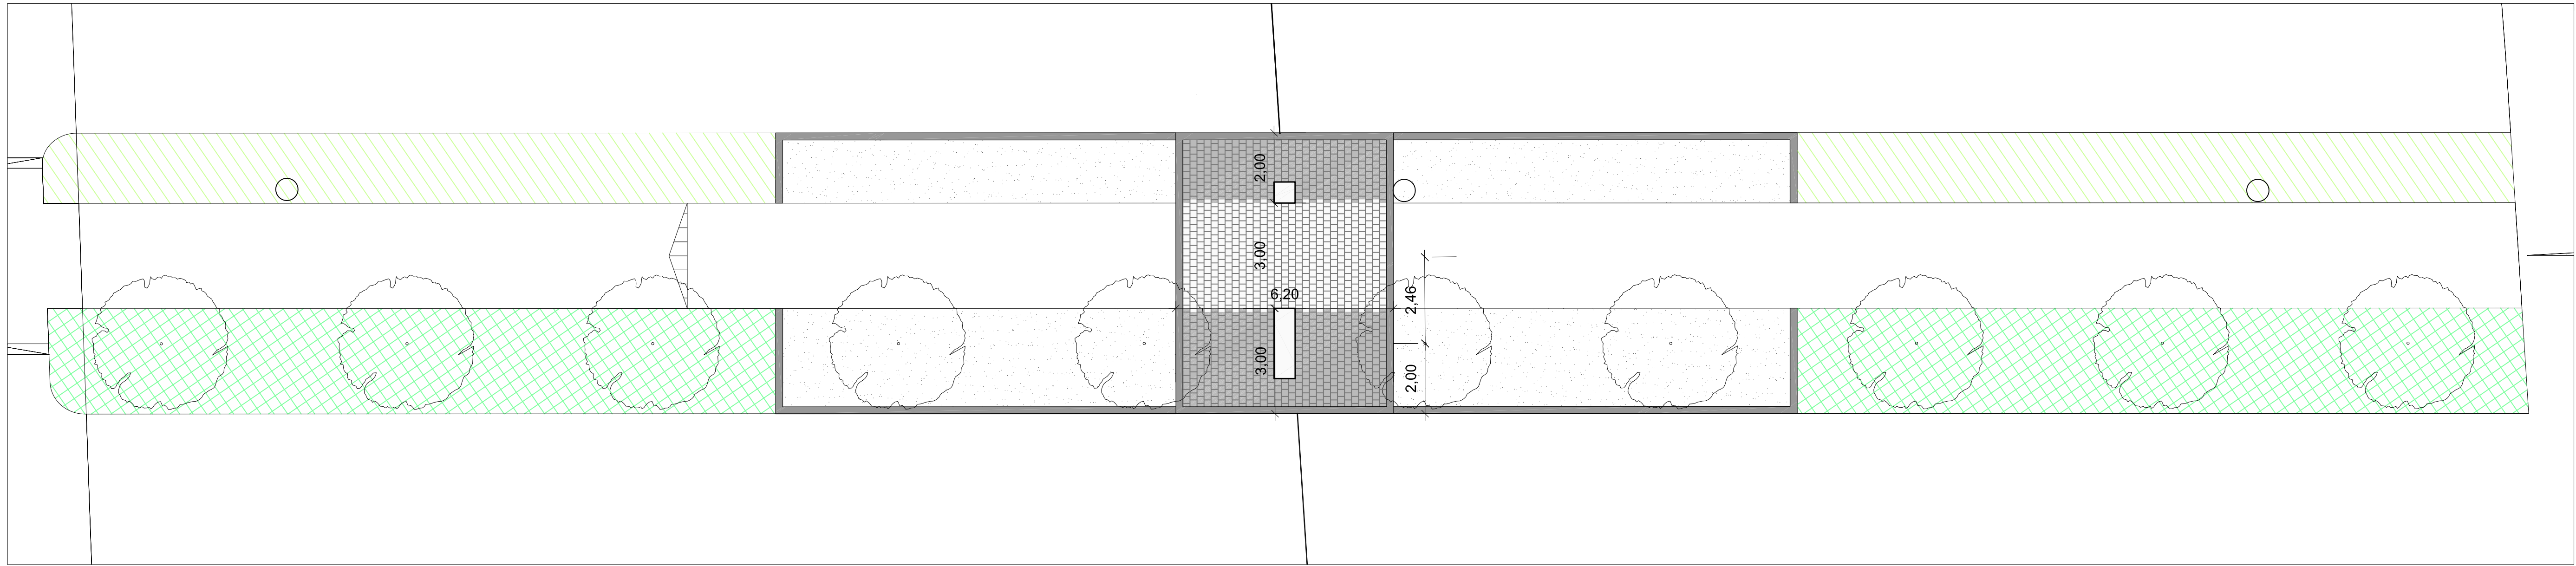

Ausschnitt 'Abschnitt'

M 1:100

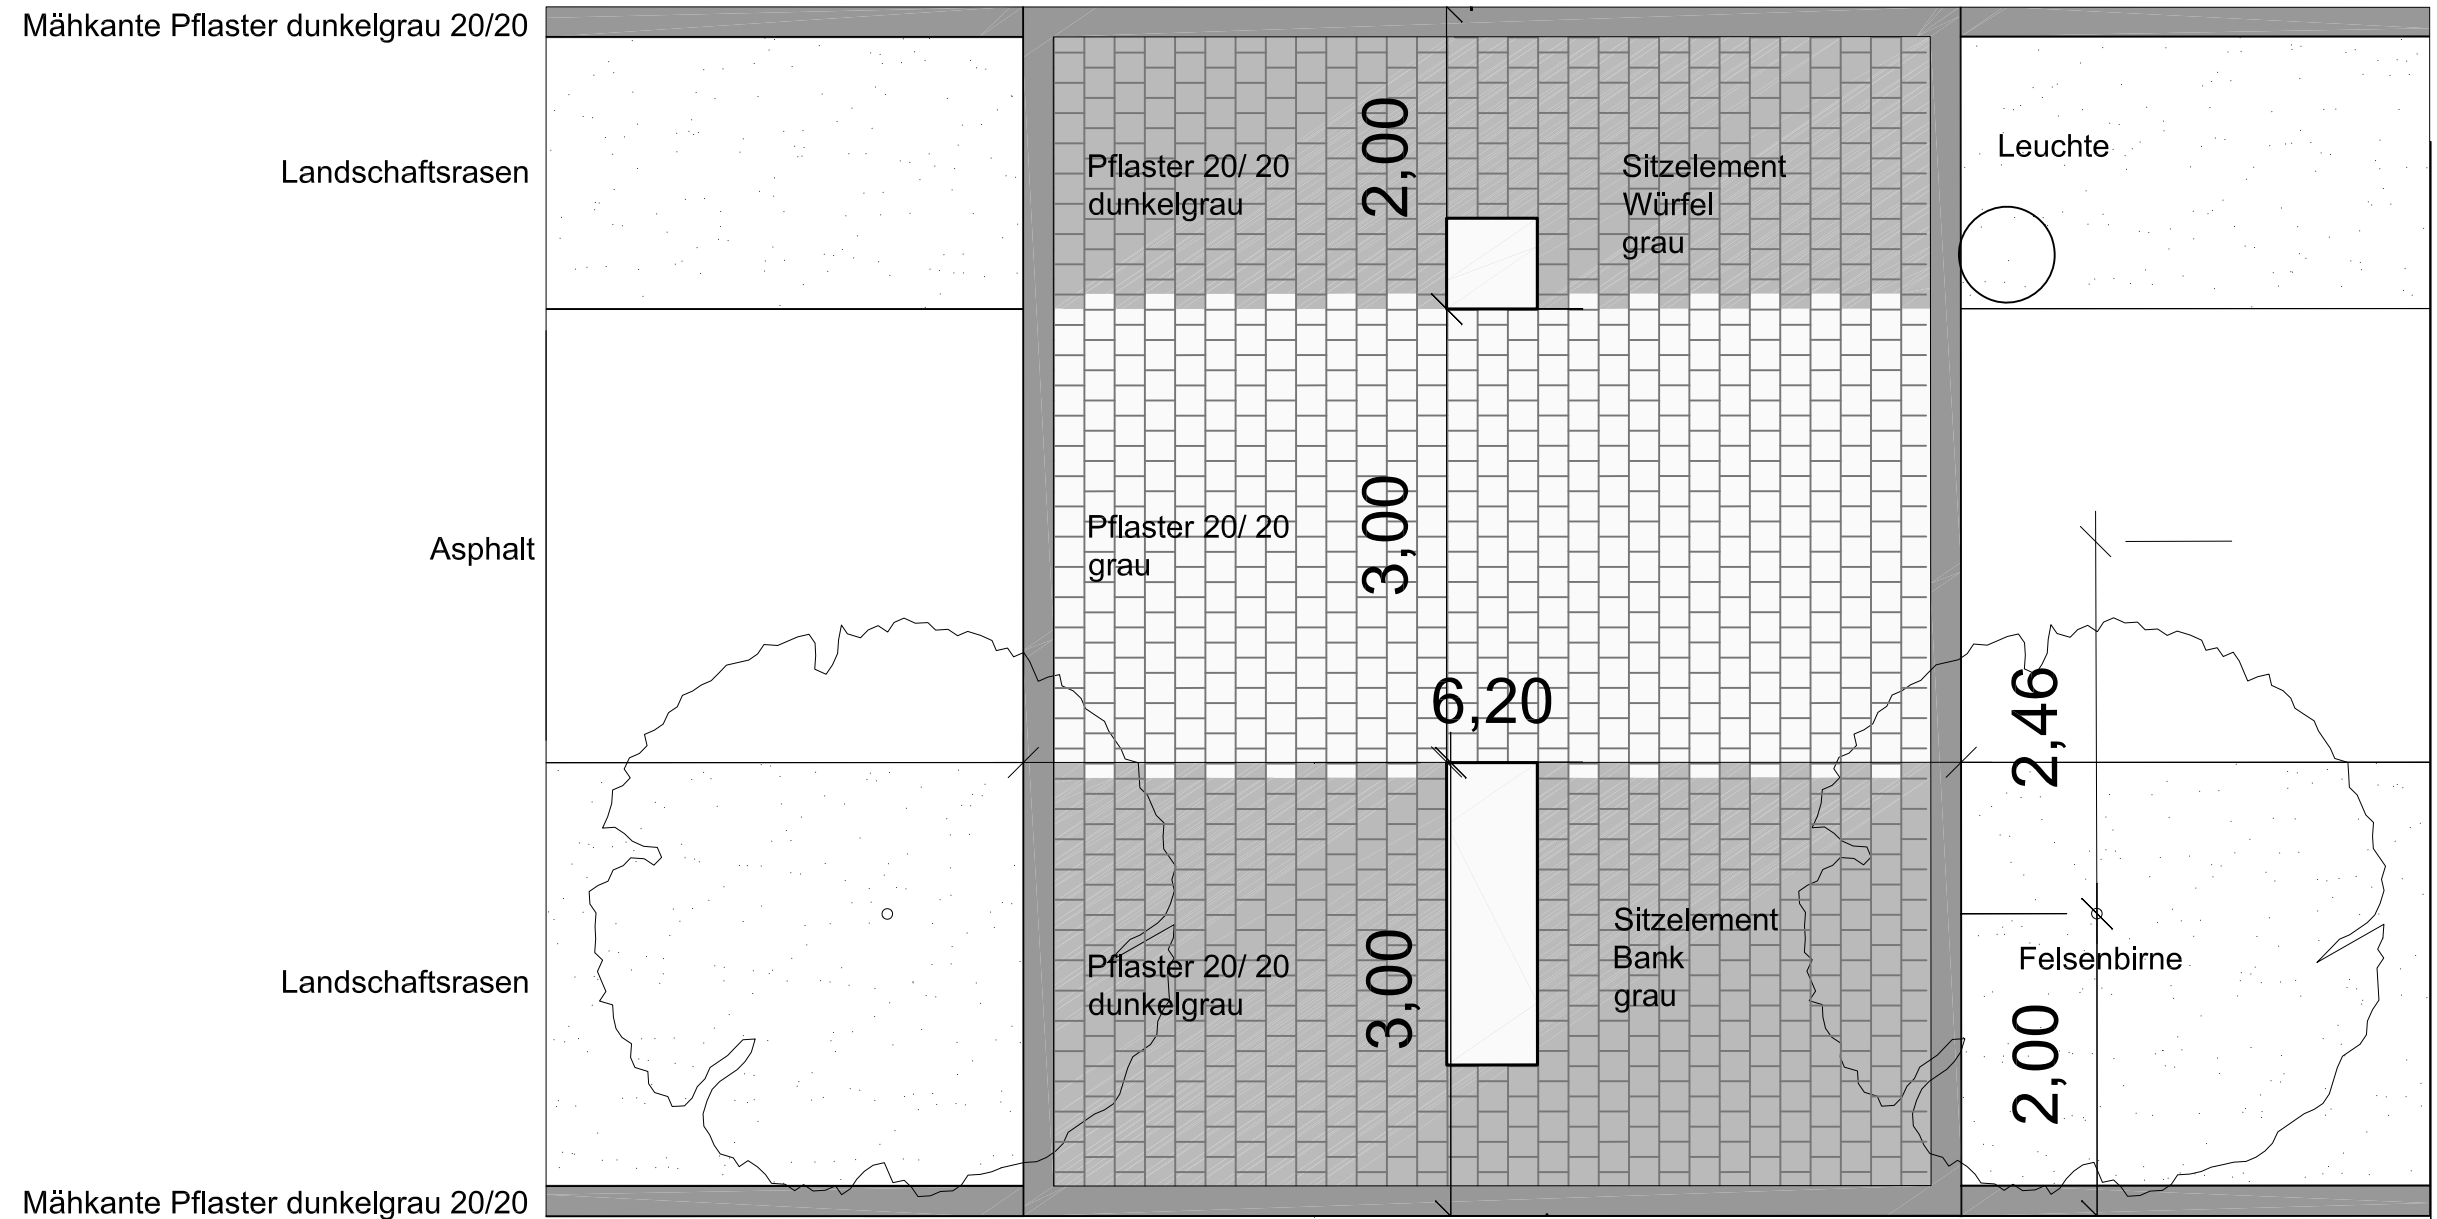

Ausschnitt 'Aufweitung'

M 1:50

Zeichenerklärung

- niedrige Sträucher
- Birkenblättrige Spiere (Spiraea betulifolia)
- niedrige-halbhohle Sträucher
- Niedrige Purpurweide (Salix purpurea 'Nana')

- Kleinbaum
- Baumartige Felsenbirne 'Robin Hill' (Amelanchier arborea 'Robin Hill')
- 4xx, m Db. 16-18 cm

- Landschaftsrasen

- Pflaster 20/20, grau | dunkelgrau

- Einfassung Pflaster 20/20, dunkelgrau

- Mähkante Pflaster 20/20, dunkelgrau

- Sitzelement Betonwerkstein grau

- gepl. Höhe Grünachse

- Maßnahmen Tiefbau (nachrichtlich)

- gepl. Höhe

- Asphalt

- taktile Leitelemente (Rippenplatten)

- Leuchten



Mitzeichnung		Datum	Unterschrift
Name	Amt 51	12.01.2016	Unterschrift
Amt 51	Amt für Kinder, Jugend und Familie	12.01.2016	Unterschrift
Amt 68.11	Unterhaltung, Grünfläche	12.01.2016	Unterschrift
Amt 68.21	Baum System und Bepflanzung	12.01.2016	Unterschrift
Amt 56.3	Unter Landschaftsbau	07.01.2016	Unterschrift
Behindertengemeinschaft, Herr Wiedemann		12.01.2016	Unterschrift

**STADT.
CITY.
VILLE.
BONN.**

**BUNDESSTADT BONN
AMT FÜR STADTGRÜN**

Projekt:		BAUGEBIET AM HÖLDER INNERÖRTLICHE GRÜNFLÄCHEN	
Plan:		GRÜNACHSE ENTWURF	
Maßstab:		1:250 1:100 1:50	
Plan Größe:		1350X1445	
Plan Nr.:		2029-6	

DIPLOM-ING. ULRIKE STEFFEN-MARQUARDT LANDSCHAFTSARCHITEKTIN BDLA			
BLÜCHERSTR. 39 53115 BONN		TEL 0228 / 20931 FAX 0228 / 211182	
		info@uum-bonn.de	

bearb.:	USM	08.01.2016	Korrektur:		Name:	Datum:	BONNEN
gezeich.:			Korrektur:		Name:	Datum:	
Korrektur:			Korrektur:		Name:	Datum:	
Korrektur:			Korrektur:		Name:	Datum:	
Datenpfad:				Kontrollen genommen Der Bauteil			